Схема расположения границ публичного сервитута

Публичный сервитут для линейного объекта надземного газопровода низкого давления с кадастровым номером 34:08:120109:682 расположенного по адресу: Волгоградская область, Иловлинский район, х. Колоцкий, пер.Березовый (далее инженерное сооружение), в отношении земельных участков расположенных по адресам Волгоградская область , Иловлинский район, х. Колоцкий: пер. Березовый, дом 12, с кадастровым номером 34:08:120109:258, площадью 1500 кв.м.; пер. Березовый, дом 10, с кадастровым номером 34:08:120109:244, площадью 1500 кв.м.; пер. Березовый, дом 8, с кадастровым номером 34:08:120109:157, площадью 1500 кв.м.; ул. Полевая, дом 46, с кадастровым номером 34:08:120109:697, площадью 1600 кв.м.;

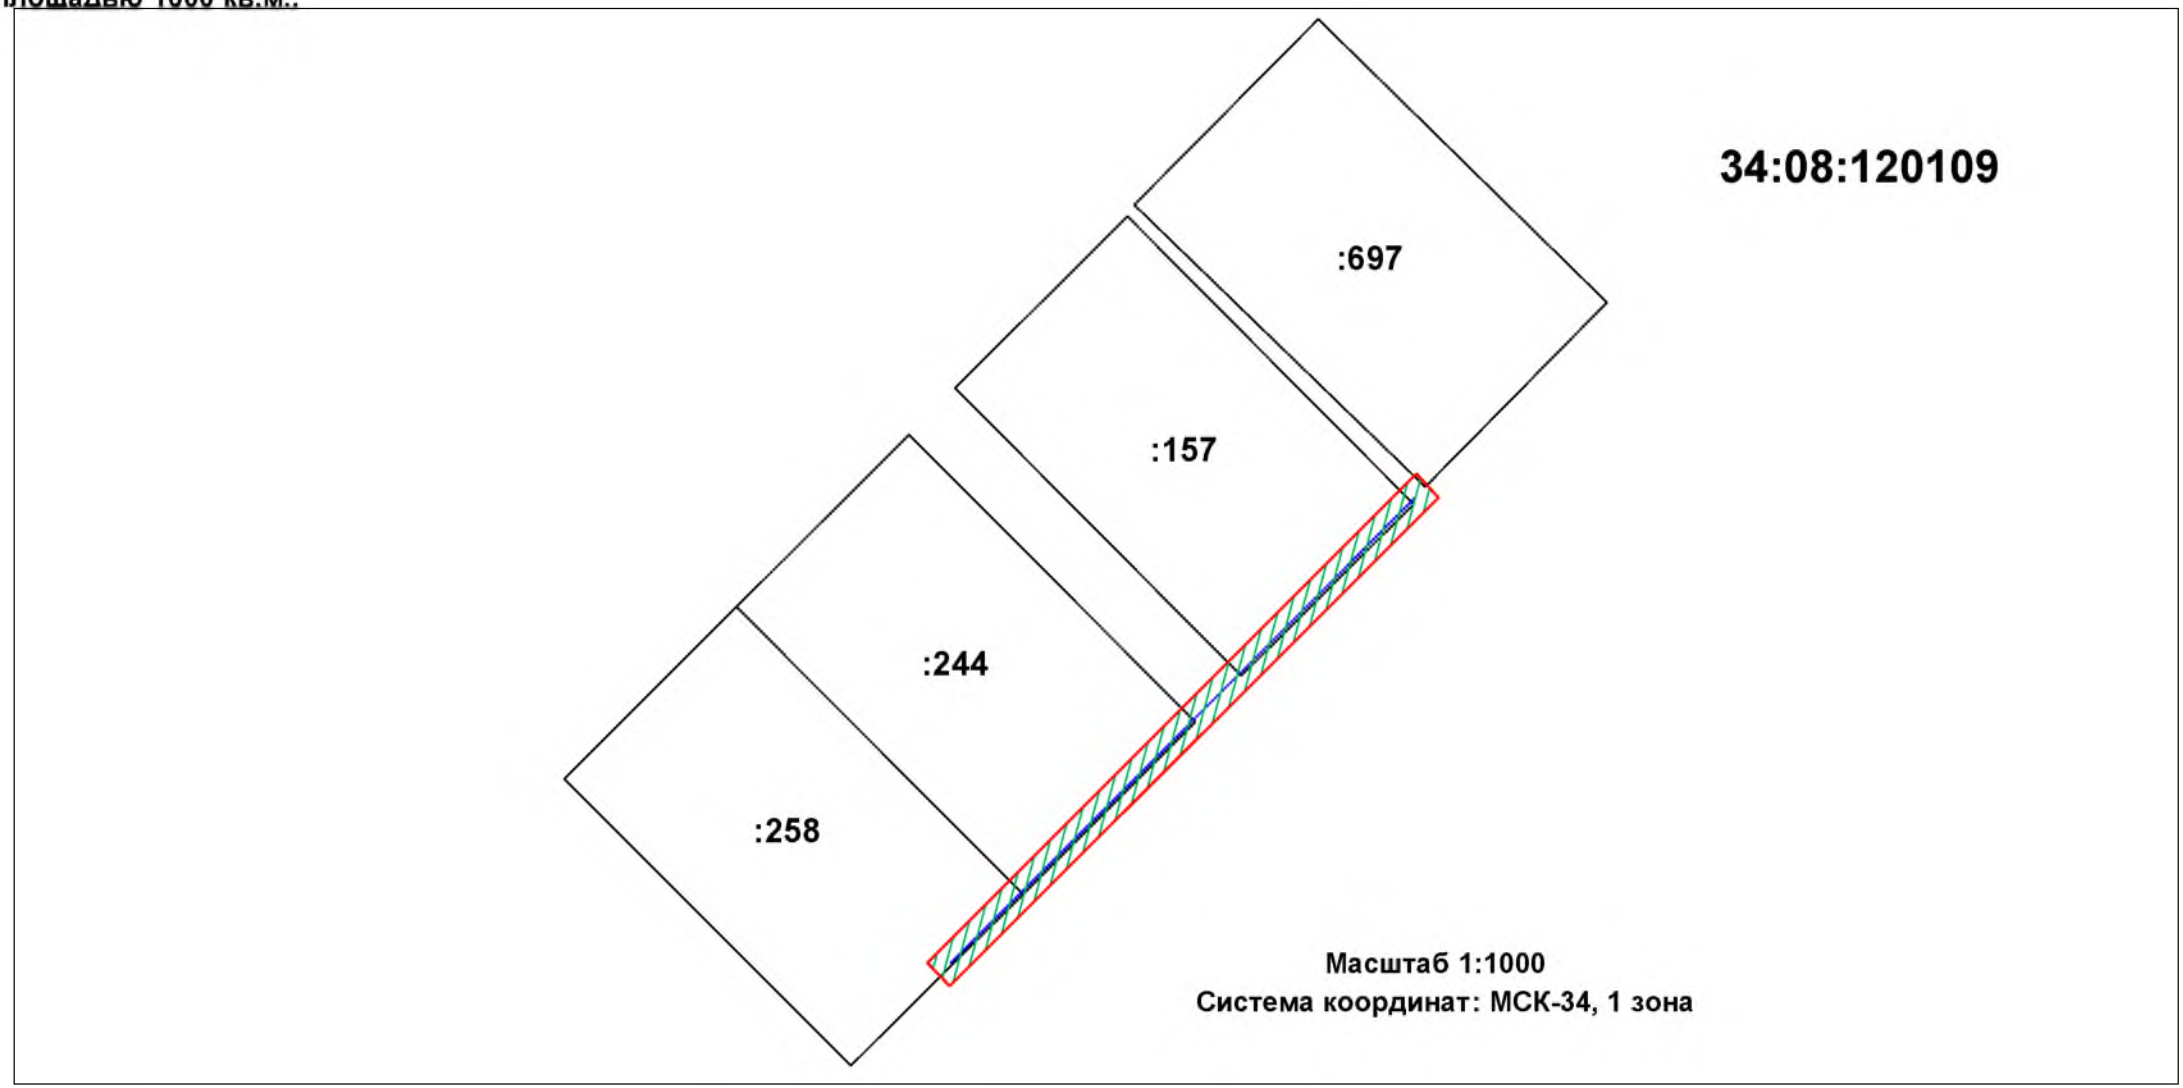

Условные обозначения:

- газопровод низкого давления
- граница публичного сервитута
- существующая часть границы, имеющиеся в ГКН сведения о которой достаточны для определения ее местоположения
- размещение публичного сервитута

:258 - кадастровый номер земельного участка

Схема расположения границ публичного сервитута

Публичный сервитут для линейного объекта надземного газопровода низкого давления с кадастровым номером 34:08:120109:682 расположенного по адресу: Волгоградская область, Иловлинский район, х. Колоцкий, пер.Березовый (далее инженерное сооружение), в отношении земельных участков расположенных по адресам Волгоградская область , Иловлинский район, х. Колоцкий: пер. Березовый, дом 12, с кадастровым номером 34:08:120109:258, площадью 1500 кв.м.; пер. Березовый, дом 10, с кадастровым номером 34:08:120109:244, площадью 1500 кв.м.; пер. Березовый, дом 8, с кадастровым номером 34:08:120109:157, площадью 1500 кв.м.; ул. Полевая, дом 46, с кадастровым номером 34:08:120109:697, площадью 1600 кв.м.;

X	У
545248.91	1368677.74
545309.21	1368738.04
545306.26	1368740.75
545246.09	1368680.48
545248.91	1368677.74