Схема расположения границ публичного сервитута

Публичный сервитут для линейного объекта надземного газопровода низкого давления с кадастровым номером 34:08:120201:1152 расположенного по адресу: Волгоградская область, Иловлинский район, р.п. Иловля, от ул. Тарыгина, д.35А, до ул. Сосновая, д.7 (далее инженерное сооружение), в отношении земельных участков расположенных по адресам : Волгоградская область, Иловлинский район, р.п. Иловля: ул. Тарыгина, дом 35, с кадастровым номером 34:08:120201:365, площадью 1048 кв.м.; ул. Тарыгина, дом 35а; ул. Тарыгина, дом 37; ул. Сосновая, дом 12А, с кадастровым номером 34:08:120201:72, площадью 1000 кв.м.

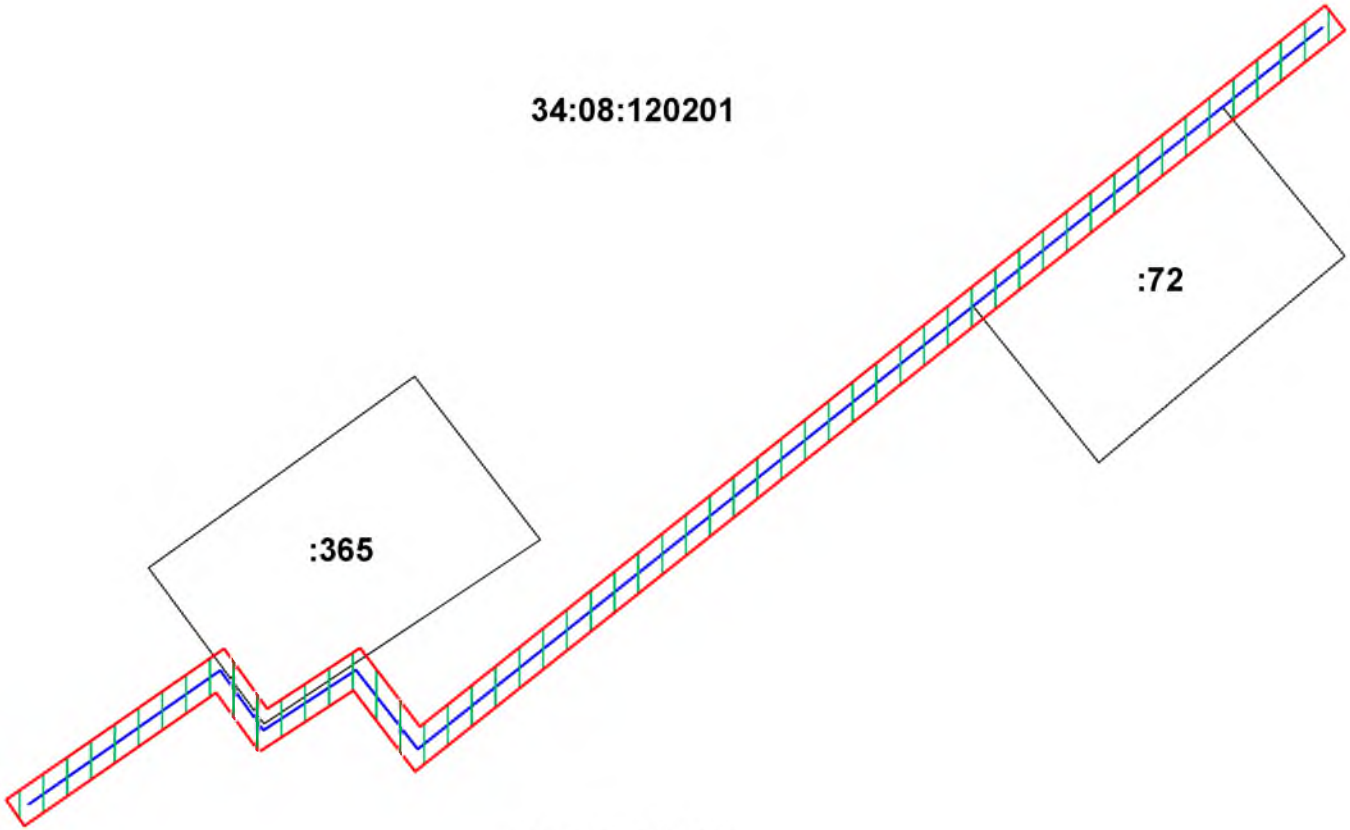

Масштаб 1:2000
Система координат: МСК-34, 1 зона

Условные обозначения:

- **- газопровод низкого давления**
- **- граница публичного сервитута**
- **- существующая часть границы, имеющиеся в ГКН сведения о которой достаточны для определения ее местоположения**
- **- размещение публичного сервитута**
- **:72 - кадастровый номер земельного участка**

Схема расположения границ публичного сервитута

Публичный сервитут для линейного объекта надземного газопровода низкого давления с кадастровым номером 34:08:120201:1152 расположенного по адресу: Волгоградская область, Иловлинский район, р.п. Иловля, от ул. Тарыгина, д.35А, до ул. Сосновая, д.7 (далее инженерное сооружение), в отношении земельных участков расположенных по адресам : Волгоградская область, Иловлинский район, р.п. Иловля: ул. Тарыгина, дом 35, с кадастровым номером 34:08:120201:365, площадью 1048 кв.м.; ул. Тарыгина, дом 35а; ул. Тарыгина, дом 37; ул. Сосновая, дом 12А, с кадастровым номером 34:08:120201:72, площадью 1000 кв.м.

X	У
550895.30	1369327.06
550914.37	1369354.52
550906.79	1369359.98
550914.43	1369371.68
550914.44	1369379.24
550995.40	1369493.33
550992.25	1369495.80
550898.87	1369378.60
550909.07	1369370.84
550901.33	1369358.91
550908.80	1369353.53
550892.02	1369329.34
550895.30	1369327.06